PROJET

DEPARTEMENT DE LA VENDEE

VILLE DE LUCON
Requalification de l'avenue
Michel Rambaud

Vue d'ensemble

AFFAIRE N°	4.55.0583	DATE	09/07/2021	DESSIN	BLG	VERIFIE	BLG

INDICES	DATES	D	MODIFICATIONS

MAITRE D'OUVRAGE:
Mairie de Lucon
Hôtel de ville
1, rue du Théâtre de Ville
BP 80
85407 LUCON
Tél. 33 (0)2 51 29 19 29
Fax : 33 (0)2 51 27 35 25

MAITRE D'OEUVRE - URBANISME/VRD:
AGENCE COTE CLAES
Architecture - Urbanisme - Paysage
1 place du Général de Gaulle
44 000 SAINT-NAZAIRE
Tel : 02 51 76 87 97
Mel : agence.cote.claes@free.fr

GEOMETRE:
SCP Franck BOURSON
GEOMETRE EXPERT
Géomètre-Expert
Diplômé par le Gouvernement
Membre de l'Ordre
Membre de la Compagnie
Géomètres-Experts
TRANSACTIONS | TRAVAUX
Mail : franck.bourson@wanadoo.fr

MAITRE D'OEUVRE - BE VRD:
ARTELIA
ARTELIA
25 avenue de la Foye
BP 275 SAINT-HILAIRE DE RIEZ
Tel : 33 (0) 44 12 26

PLAN N°
N°01
ECH: 1/500

Date de Impression : le 16 Décembre 2021 Fichier : 900_Trans_PRO_20210708.dwg

Existant

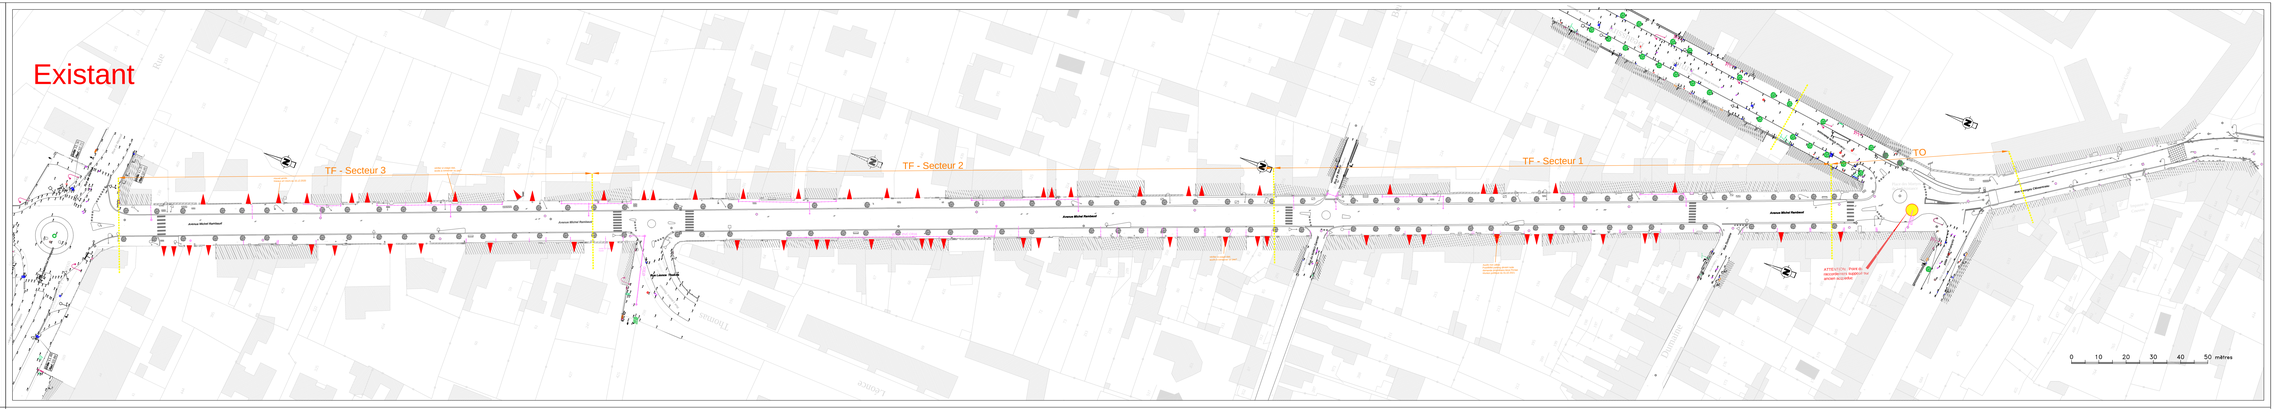

Eaux pluviales

Collecteur EU existant converti en collecteur EP

Collecteur et ouvrages EP
réalisés avant les présents travaux

Collecteur et ouvrages EP
à réaliser dans le cadre du marché lot n°1

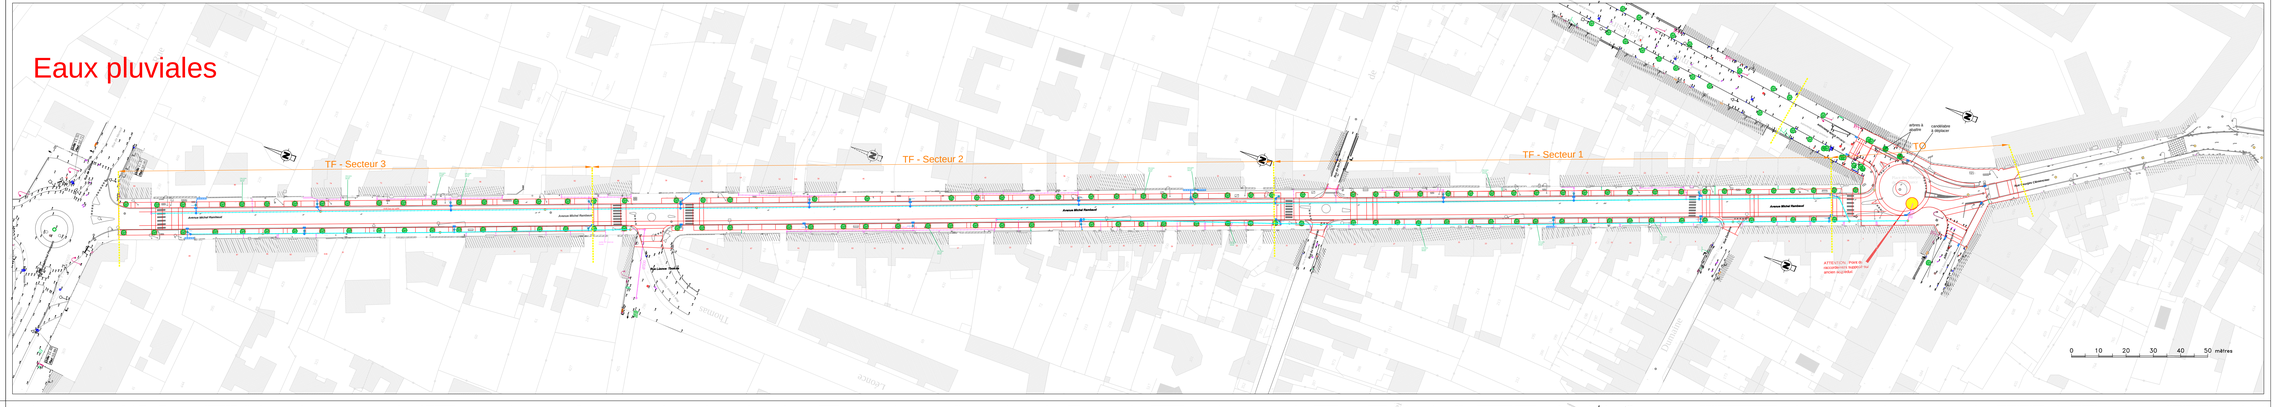

Revêtements

Eléments existants :

- Arbre
- Accès véhicule

Eléments projetés :
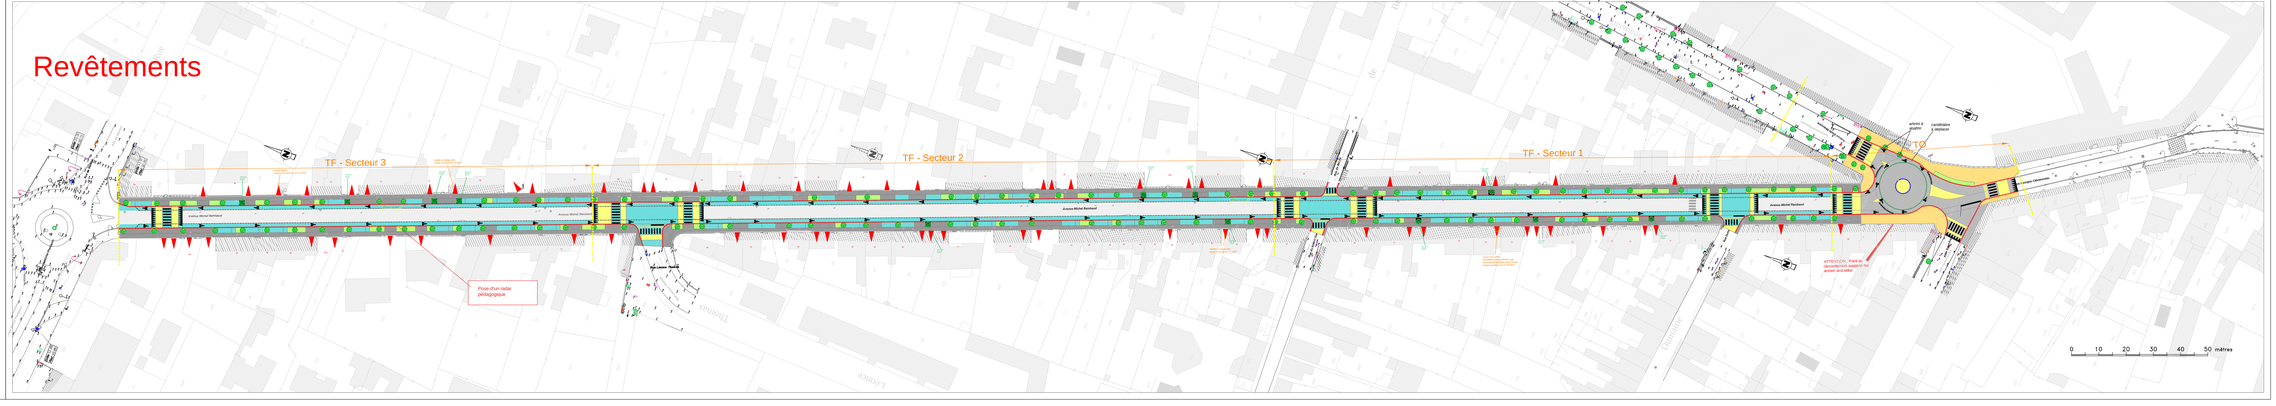
- Trottoir en béton désactivé
- Trottoir en enrobé.
- Bandes cyclables et chaussée en enrobé
- Chaussée en enrobé grenaillé
- Résine gravillonnée grise
- Massifs de plantations
- Bordure T4CS1 - vue 2 cm
- Bordure T2 - vue 2 cm