


P.L.U. de Luçon

Echelle : 1/7000

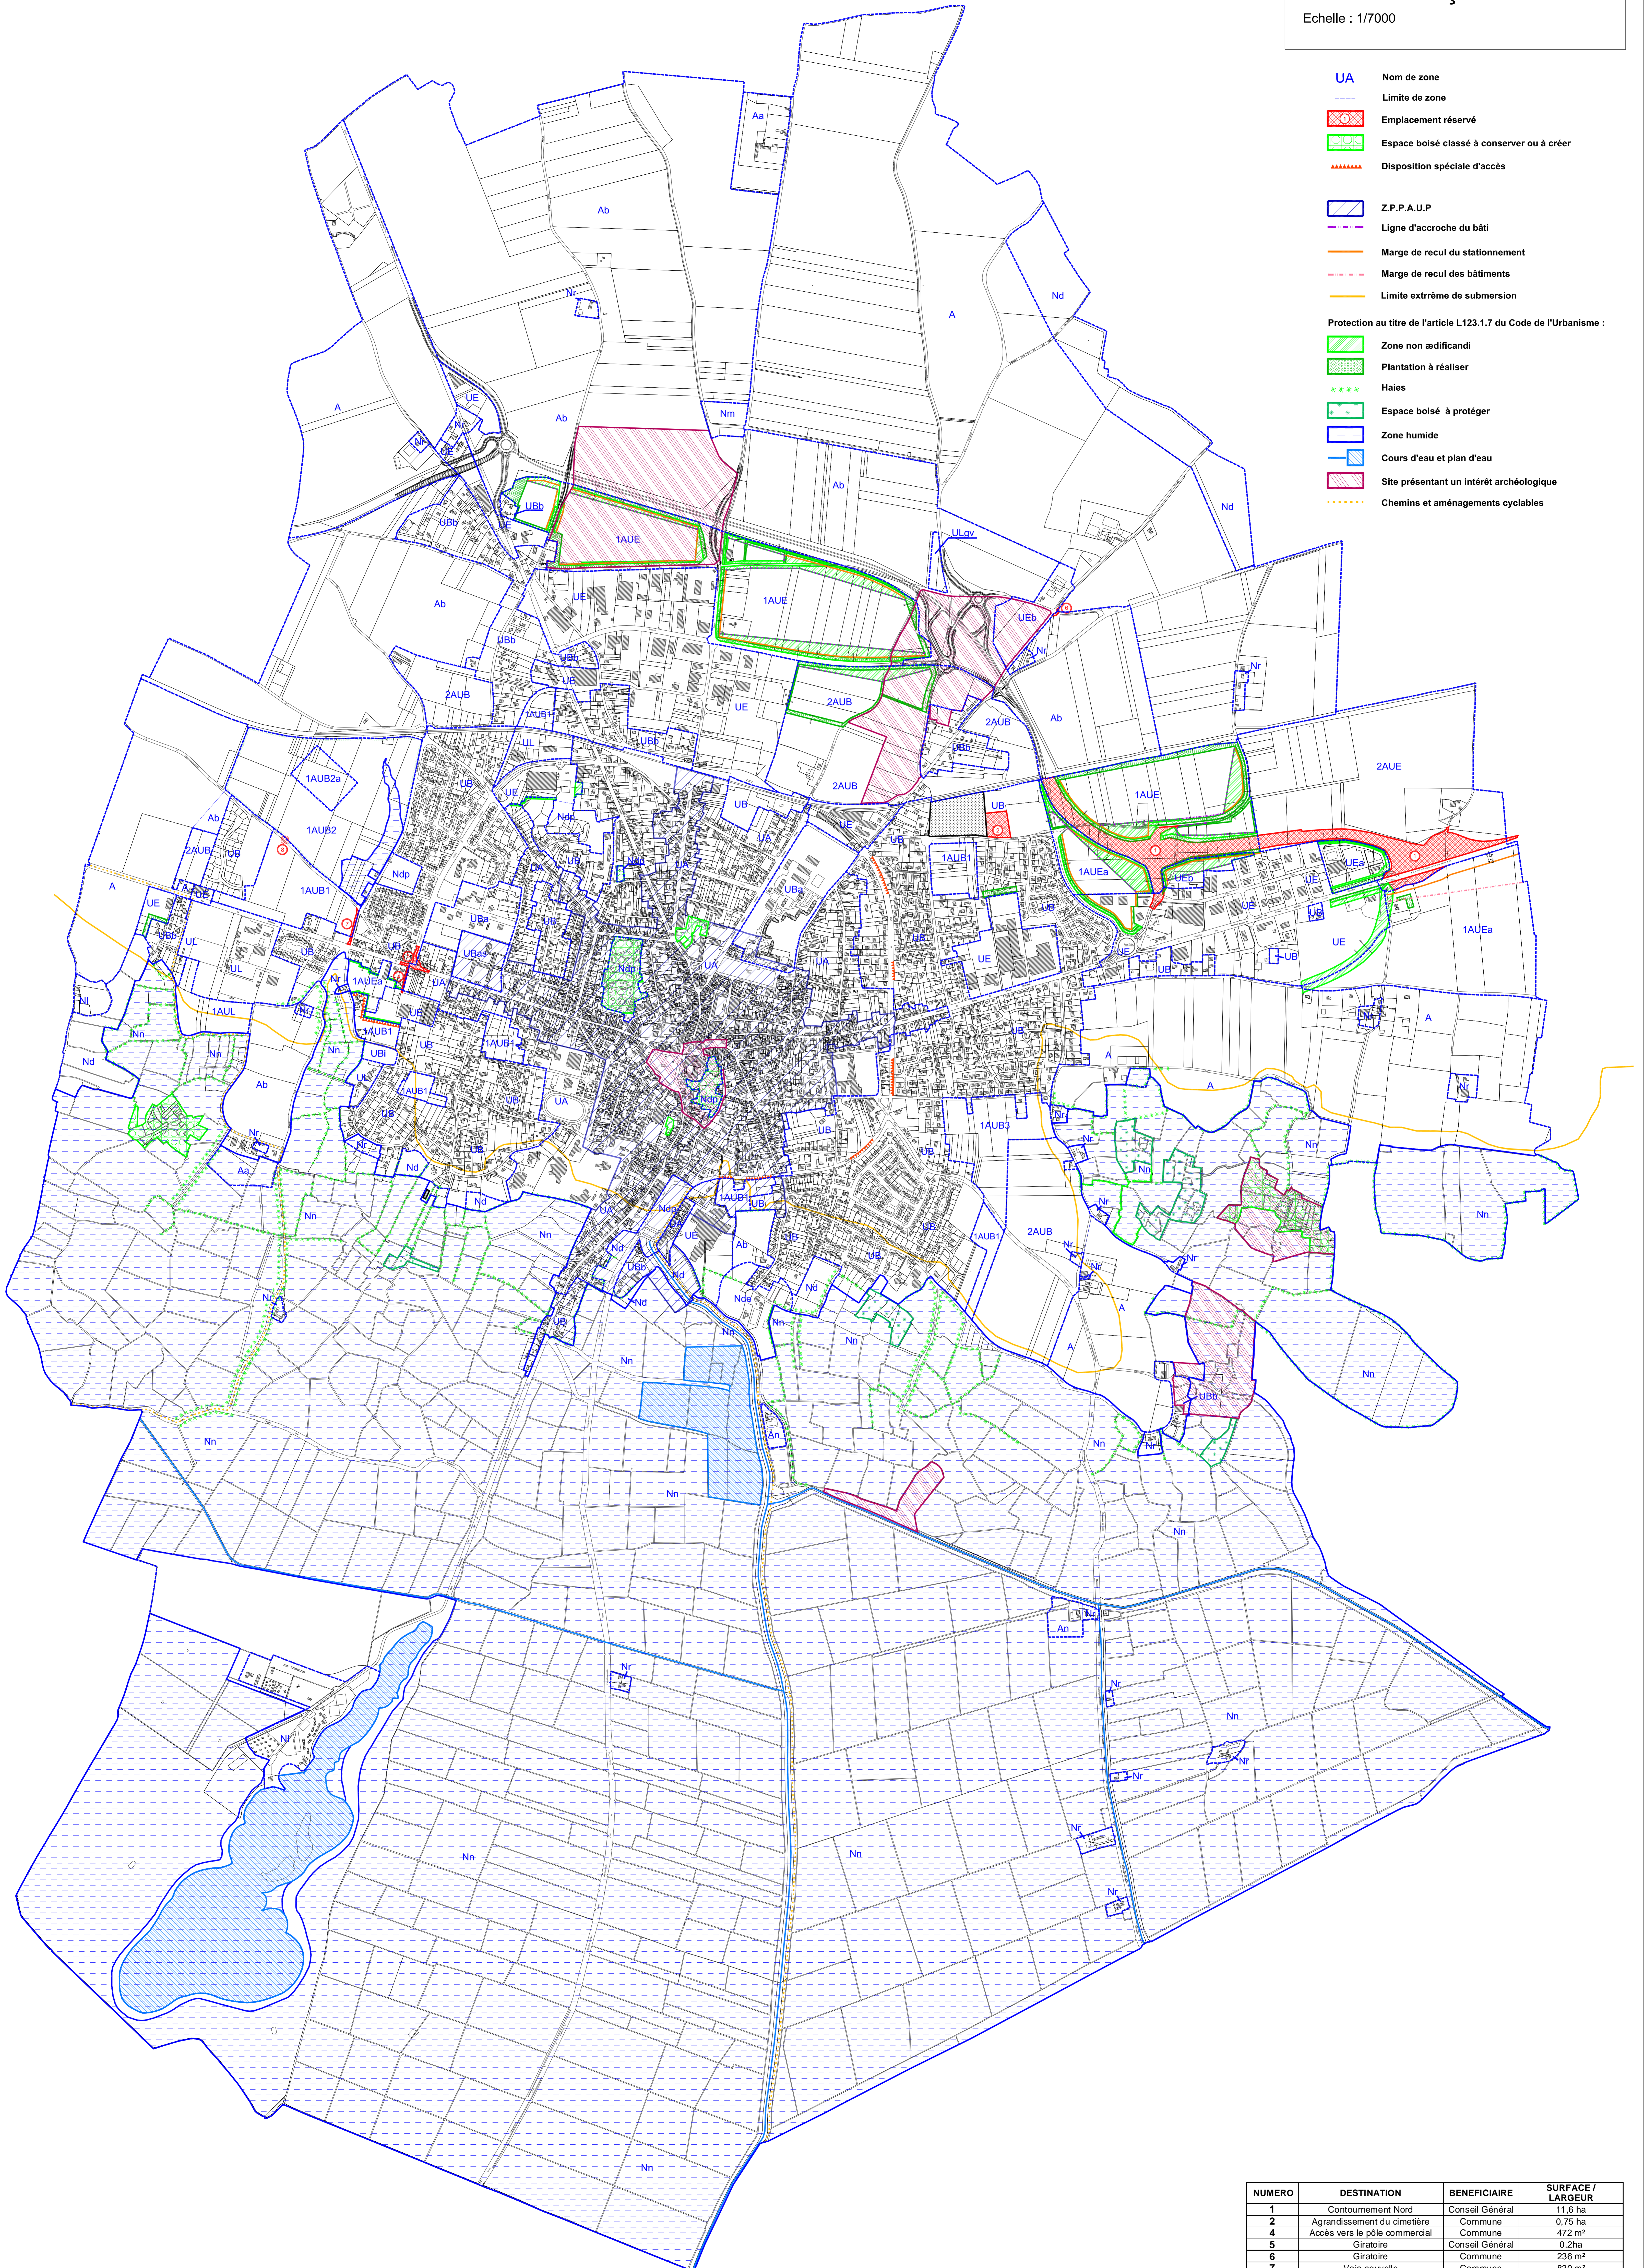

- UA Nom de zone
- Limite de zone
- Emplacement réservé
- Espace boisé classé à conserver ou à créer
- Disposition spéciale d'accès

- Z.P.P.A.U.P
- Ligne d'accroche du bâti
- Marge de recul du stationnement
- Marge de recul des bâtiments
- Limite extrême de submersion

- Protection au titre de l'article L123.1.7 du Code de l'Urbanisme :
- Zone non aëdicandi
- Plantation à réaliser
- Haies
- Espace boisé à protéger
- Zone humide
- Cours d'eau et plan d'eau
- Site présentant un intérêt archéologique
- Chemins et aménagements cyclables

NUMERO	DESTINATION	BENEFICIAIRE	SURFACE / LARGEUR
1	Contournement Nord	Conseil Général	11,6 ha
2	Agrandissement du cimetière	Commune	0,75 m²
4	Accès vers le pôle commercial	Commune	472 m²
5	Giratoire	Conseil Général	0,2ha
6	Giratoire	Commune	236 m²
7	Voie nouvelle	Commune	830 m²
8	Giratoire	Commune	700 m²